


Карта границ поселения и существующих населенных пунктов территории МО "Евпраксинский сельсовет" Приволжского района Астраханской области

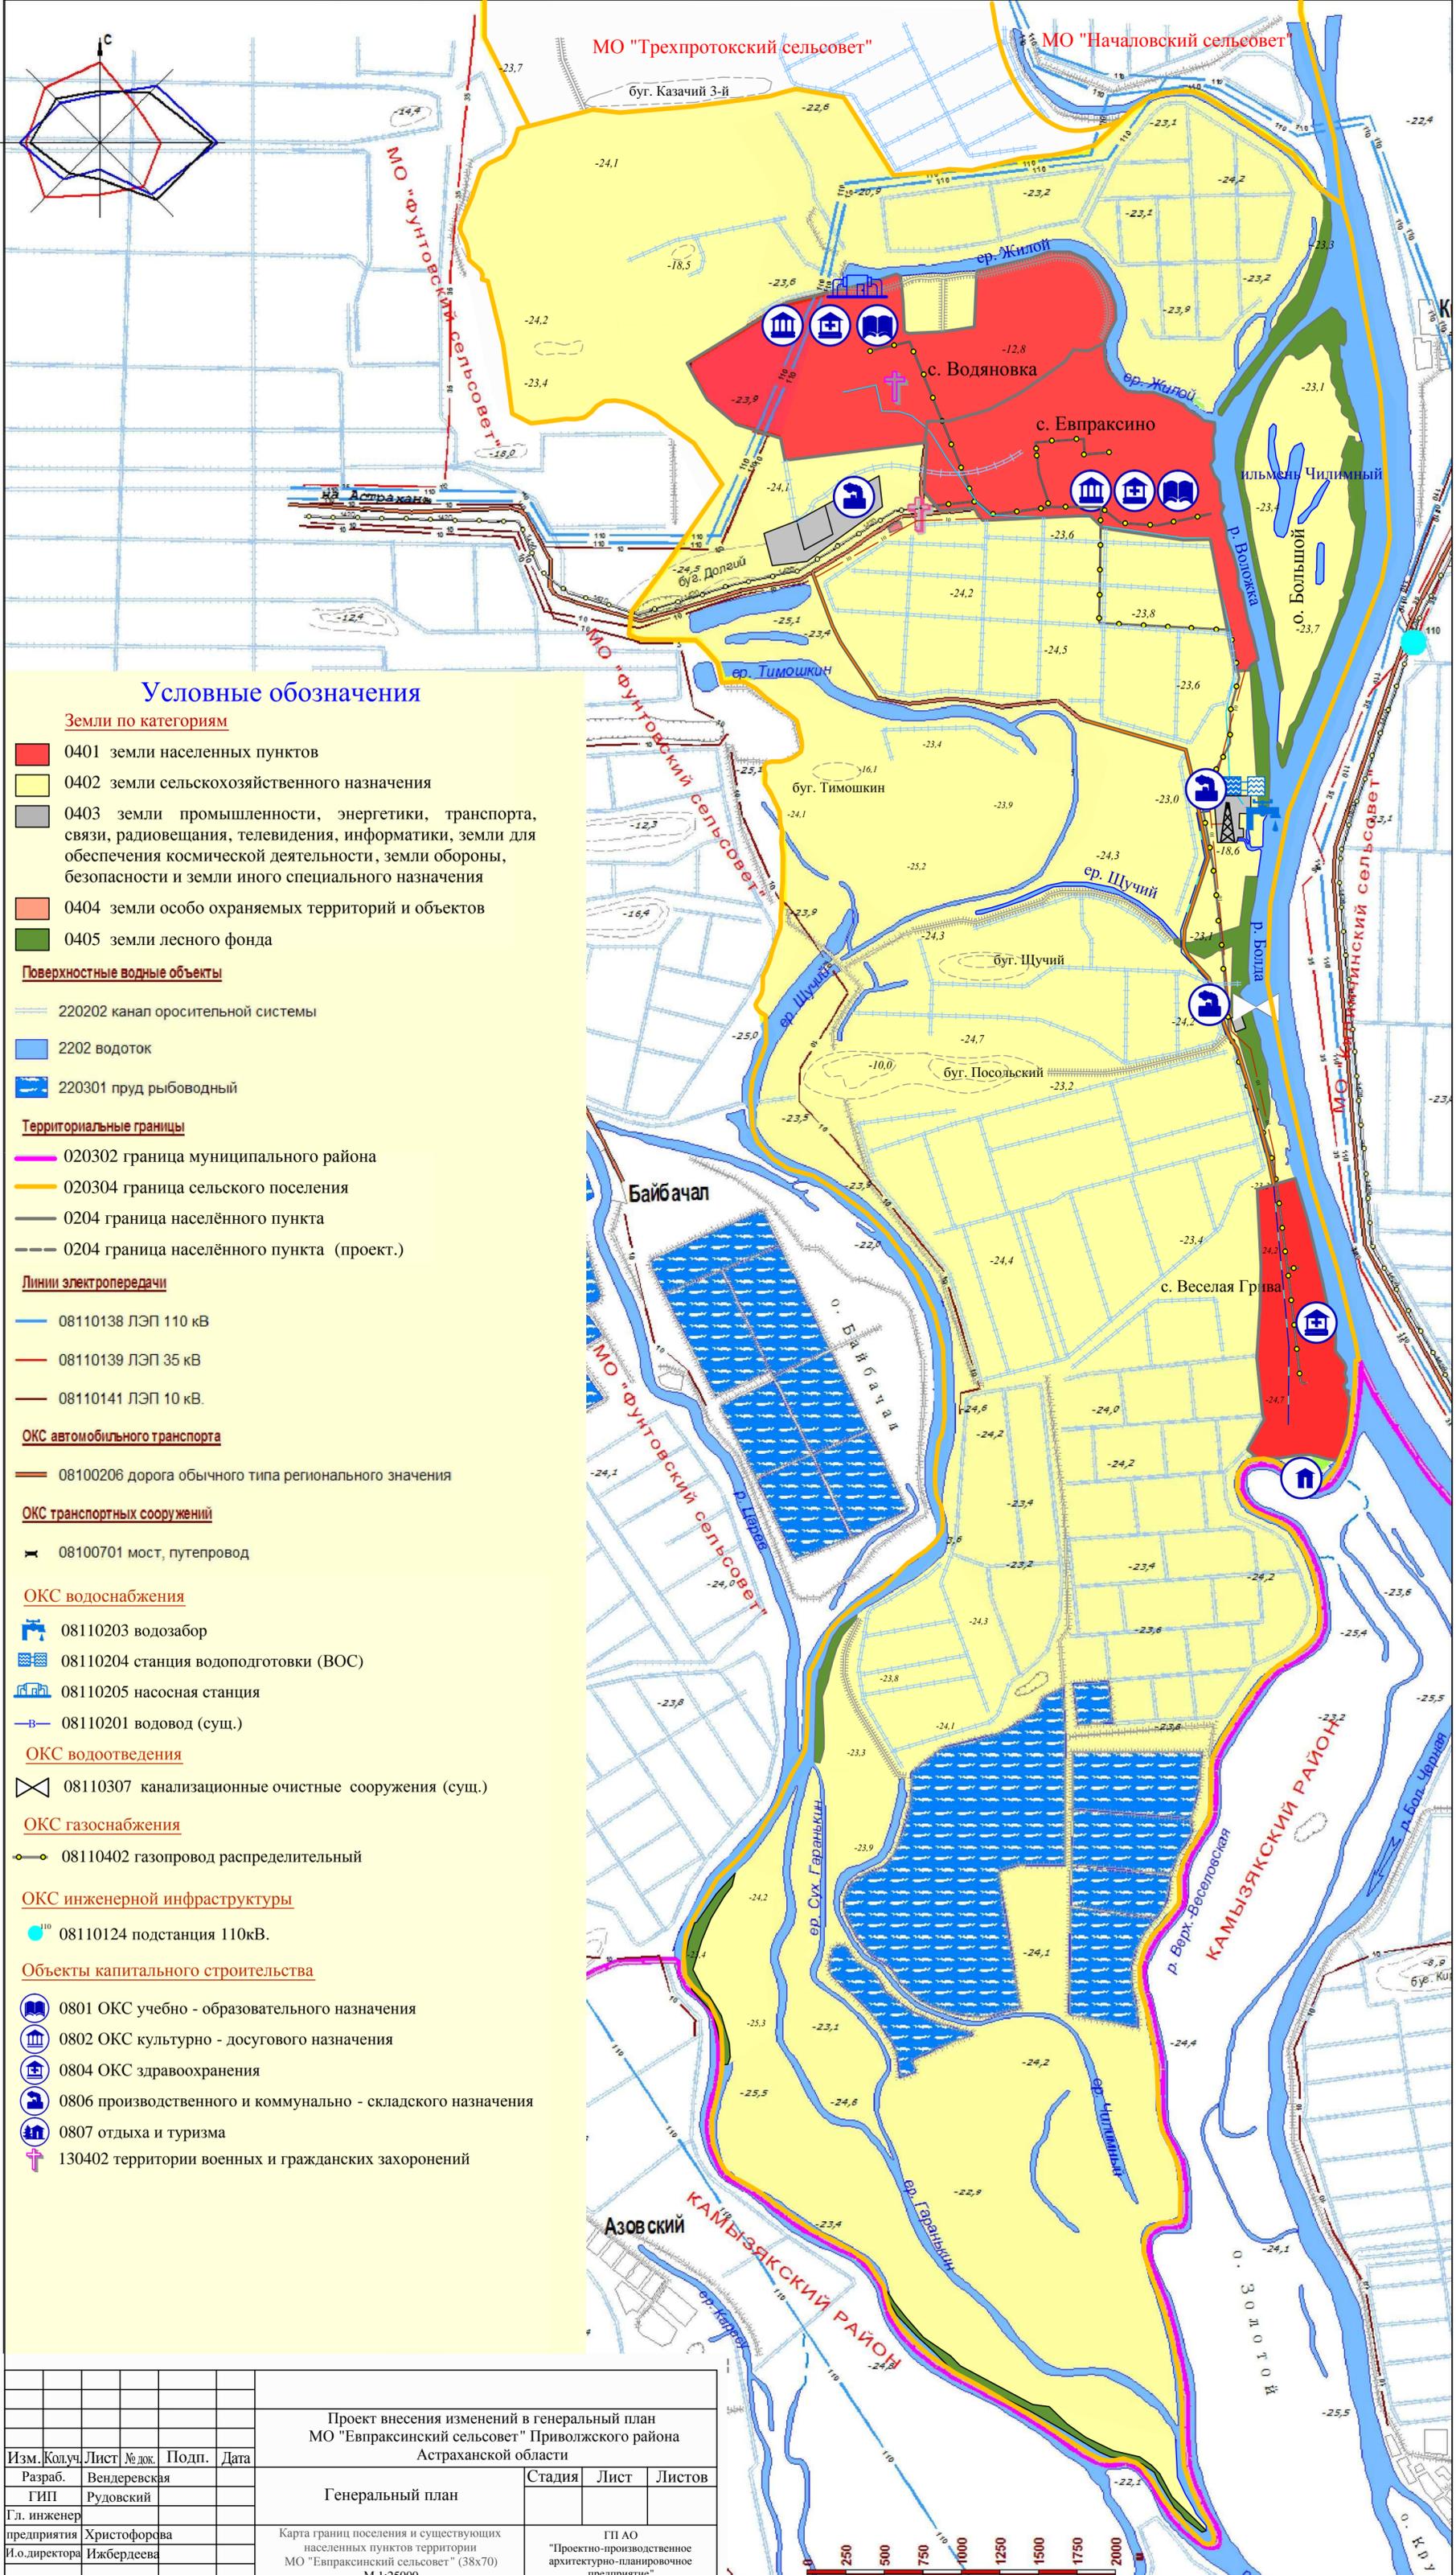

Условные обозначения

- Земли по категориям**
- 0401 земли населенных пунктов
 - 0402 земли сельскохозяйственного назначения
 - 0403 земли промышленности, энергетики, транспорта, связи, радиовещания, телевидения, информатики, земли для обеспечения космической деятельности, земли обороны, безопасности и земли иного специального назначения
 - 0404 земли особо охраняемых территорий и объектов
 - 0405 земли лесного фонда
- Поверхностные водные объекты**
- 220202 канал оросительной системы
 - 2202 водоток
 - 220301 пруд рыболовный
- Территориальные границы**
- 020302 граница муниципального района
 - 020304 граница сельского поселения
 - 0204 граница населенного пункта
 - 0204 граница населенного пункта (проект.)
- Линии электропередачи**
- 08110138 ЛЭП 110 кВ
 - 08110139 ЛЭП 35 кВ
 - 08110141 ЛЭП 10 кВ.
- ОКС автомобильного транспорта**
- 08100206 дорога обычного типа регионального значения
- ОКС транспортных сооружений**
- 08100701 мост, путепровод
- ОКС водоснабжения**
- 08110203 водозабор
 - 08110204 станция водоподготовки (ВОС)
 - 08110205 насосная станция
 - 08110201 водовод (суш.)
- ОКС водоотведения**
- 08110307 канализационные очистные сооружения (суш.)
- ОКС газоснабжения**
- 08110402 газопровод распределительный
- ОКС инженерной инфраструктуры**
- 08110124 подстанция 110кВ.
- Объекты капитального строительства**
- 0801 ОКС учебно - образовательного назначения
 - 0802 ОКС культурно - досугового назначения
 - 0804 ОКС здравоохранения
 - 0806 производственного и коммунально - складского назначения
 - 0807 отдыха и туризма
 - 130402 территории военных и гражданских захоронений

Проект внесения изменений в генеральный план МО "Евпраксинский сельсовет" Приволжского района Астраханской области					
Изм.	Кодуч.	Лист	№ док.	Подп.	Дата
	Разраб.	Вендеревская			
	ГИП	Рудовский			
Гл. инженер	предприятия	Христофорсва			
И.о.директора		Ижбердеева			
Генеральный план			Стадия	Лист	Листов
Карта границ поселения и существующих населенных пунктов территории МО "Евпраксинский сельсовет" (38x70) М 1:25000					
			ГП АО "Проектно-производственное архитектурно-планировочное предприятие"		

